


PLANTA BAJA
1:100

Cuadro de áreas, iluminación y ventilación | PLANTA BAJA


Local	destino	área	lado mín.	Á ilum. m	Á ilum. ex.	Á vent. m	Á vent. ex.
02	DEPOSITO	16.30	2.87	-----	0.82	-----	0.82
03	TOILETE	1.33	1.12	-----	-----	-----	forzada
04	BAÑO	3.85	1.12	-----	0.32	0.20	0.32
05	DORMITORIO	14.85	3.28	1.48	1.95	1.11	1.30
06	ESTAR COCINA	27.15	2.36	2.70	6.50	2.00	3.25
07	DORMITORIO	14.05	3.00	1.40	1.80	1.05	1.80
08	DORMITORIO	11.30	2.94	1.13	1.80	0.85	1.80
09	BAÑO	4.40	1.47	-----	0.48	0.20	0.24
10	COCINA	9.00	2.80	0.40	0.80	0.40	0.80
11	HALL	9.60	2.05	-----	0.60	-----	0.60
12	ESTUDIO	10.40	2.80	1.04	4.73	0.78	3.15

Cuadro de áreas, iluminación y ventilación | PLANTA ALTA

Local	destino	área	lado mín.	Á ilum. m	Á ilum. ex.	Á vent. m	Á vent. ex.
13	BAÑO	6.60	2.20	-----	1.00	0.20	0.50
14	DORMITORIO	12.70	2.70	1.27	2.46	0.95	1.86
15	ESTAR	33.40	2.33	3.34	16.24	2.50	7.55

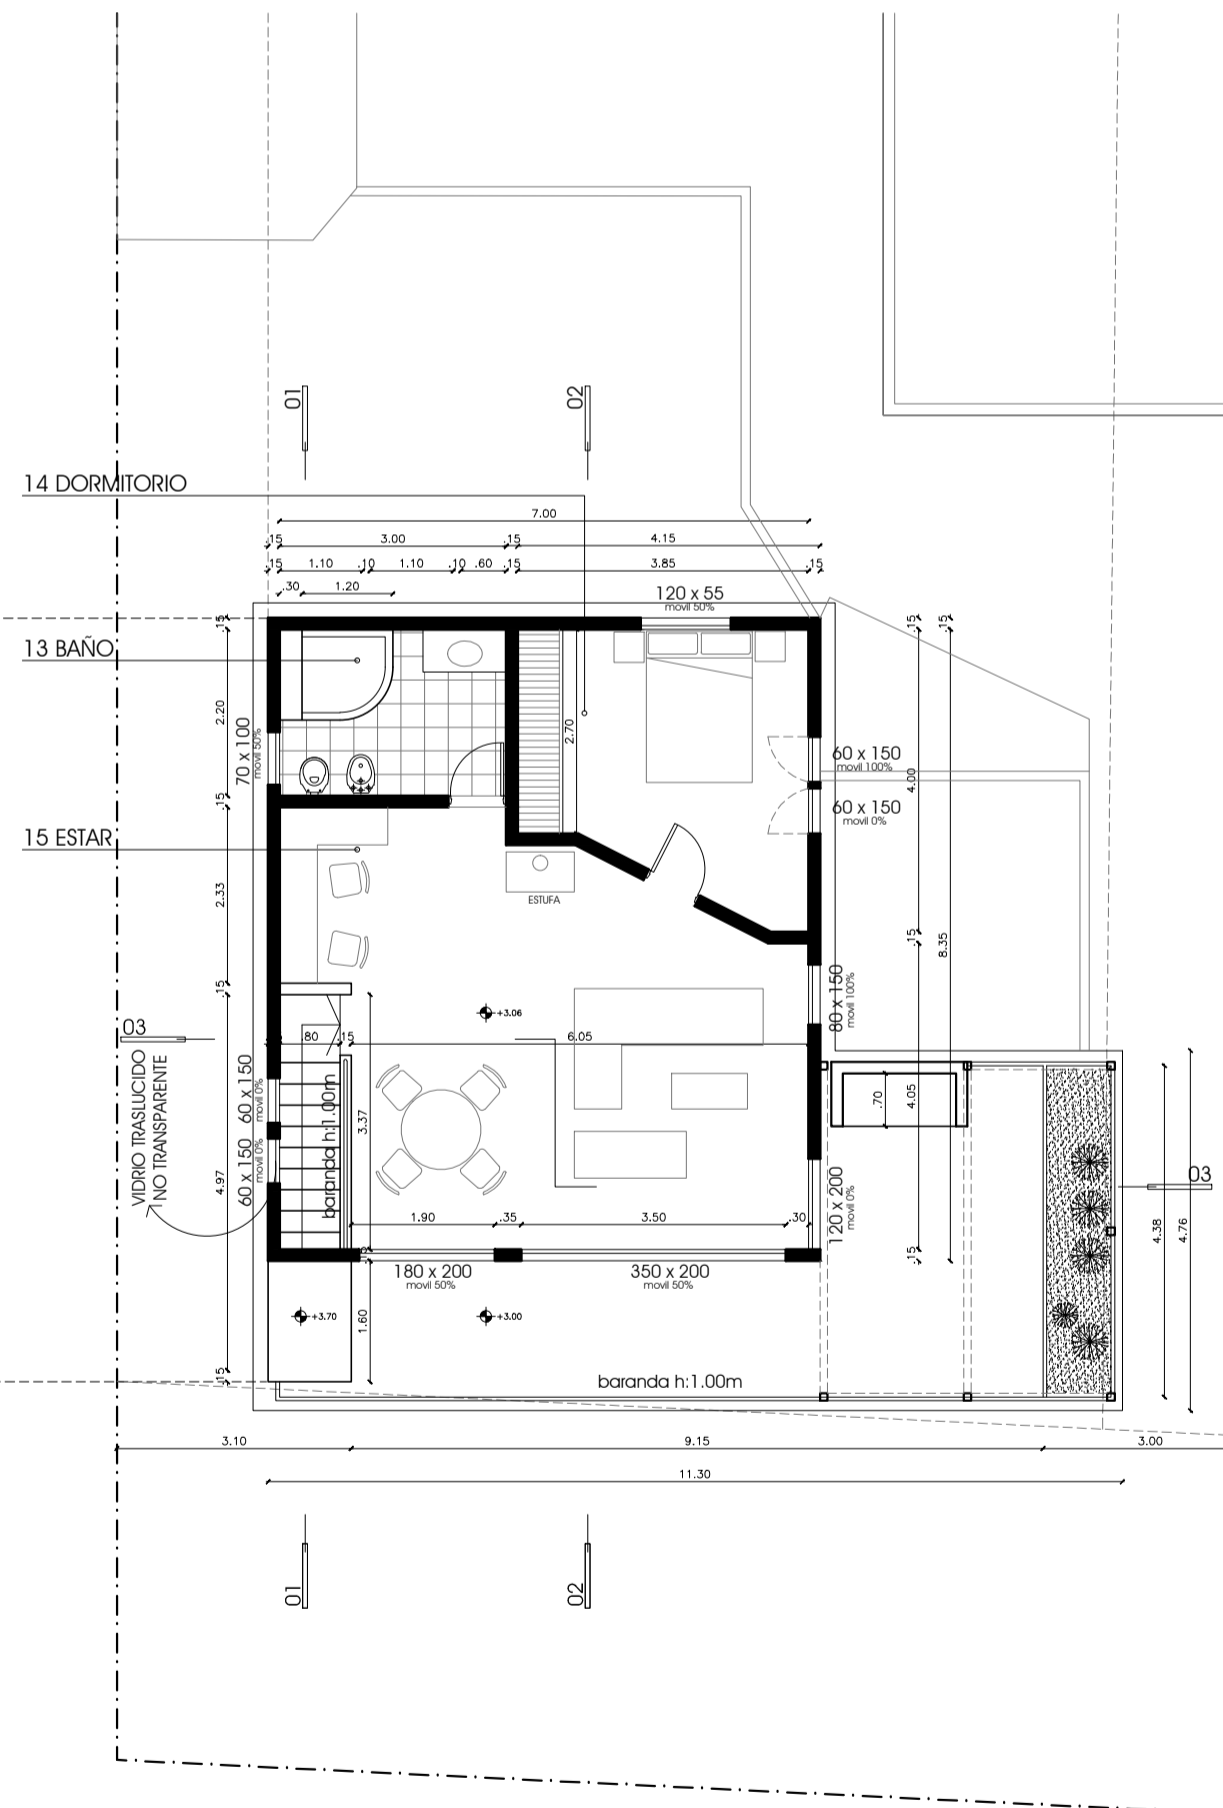

PLANTA ALTA
1:100

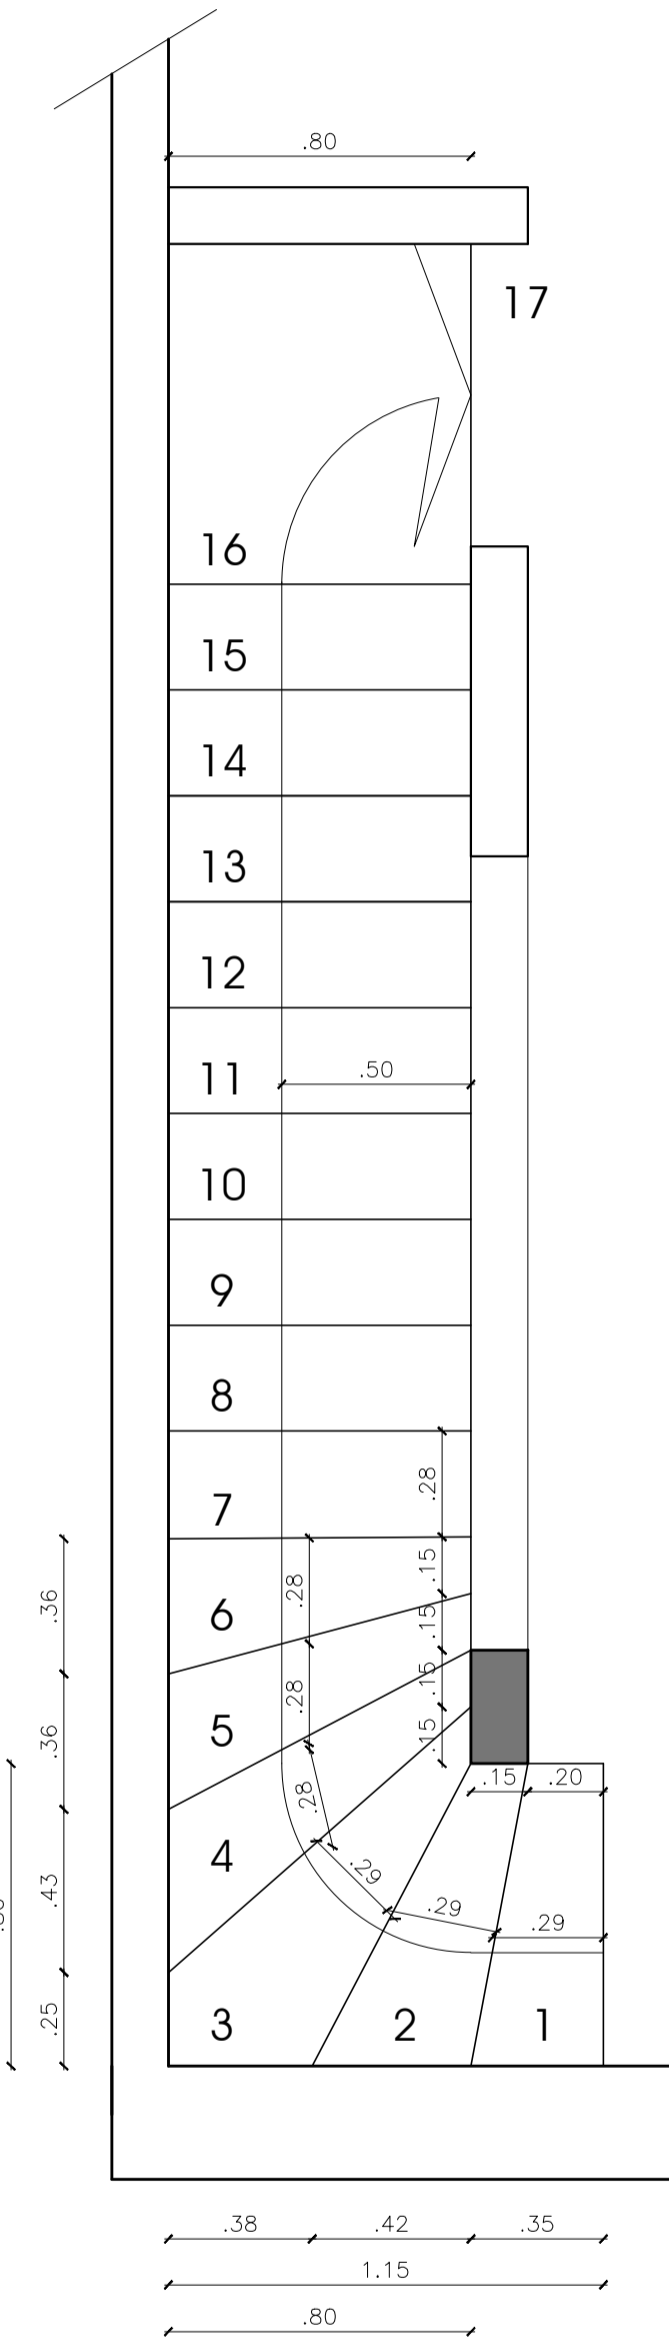

DETALLE ESCALERA
1:20

EL PRESENTE PLANO ES LA IMPRESION DIGITAL DEL ARCHIVO FORMATO PDF
01431-RI-V04-A01

REGIMEN COMUN Localidad LA FLORESTA_CANELONES

MOTIVO PERMISO DE CONSTRUCCION Padrón 01431
 DESTINO VIVIENDA Manzana | Solar 92 21
 Secc. Judicial 23a
 PROPIETARIO Sra. PATRICIA SCHWARTZENBERGER Area predio 717.50 m2
 Sr. MARC MATERNA

LAMINA 02 CONTENIDO ALBAÑILERIA Escala 1:100
 Fecha SET 2023

FIRMAS
 PROPIETARIO Arq Rodrigo ALONZO
 TECNICO

arqalonzo arqrodrigoalonzo@gmail.com 099 609 536