



CORTE 01-01  
1:100

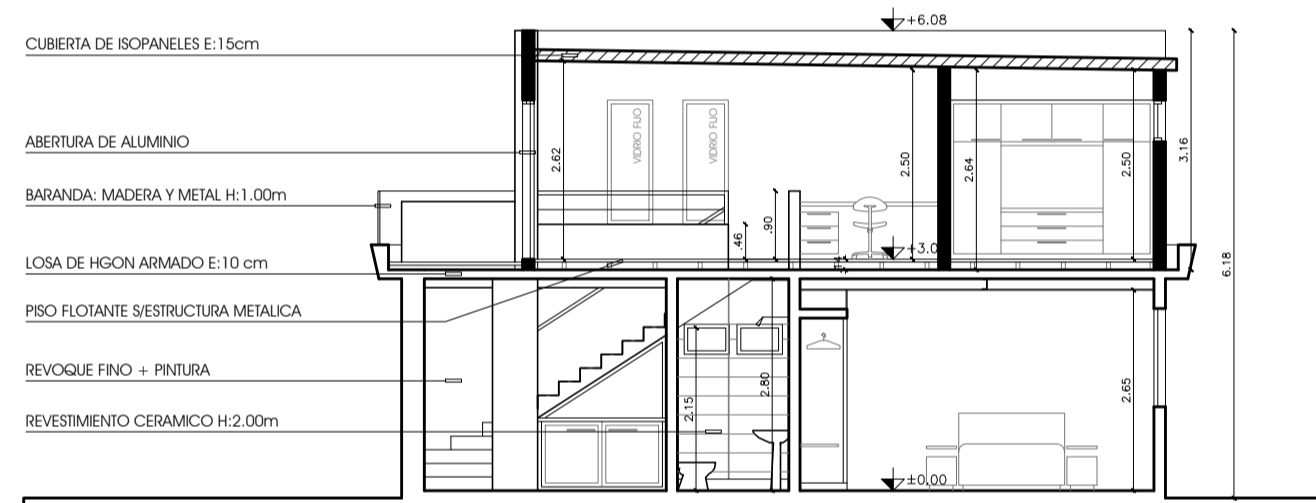


CORTE 04-04  
1:100




CORTE 02-02  
1:100

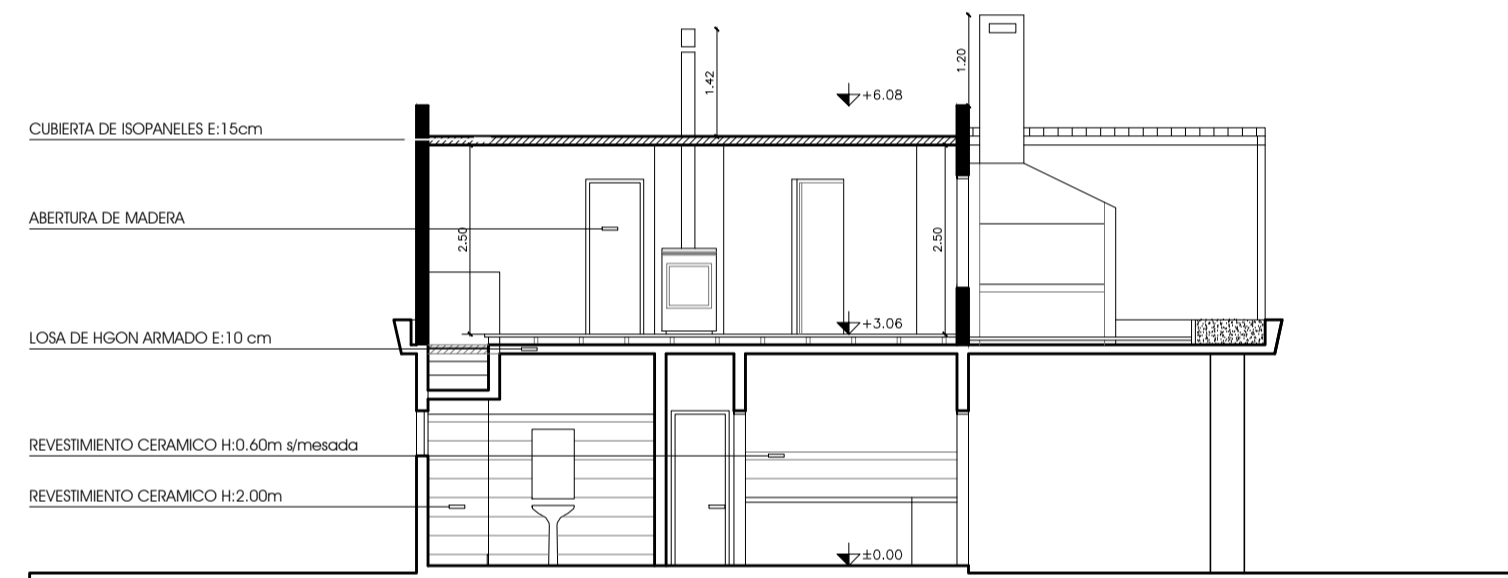

CORTE 03-03  
1:100

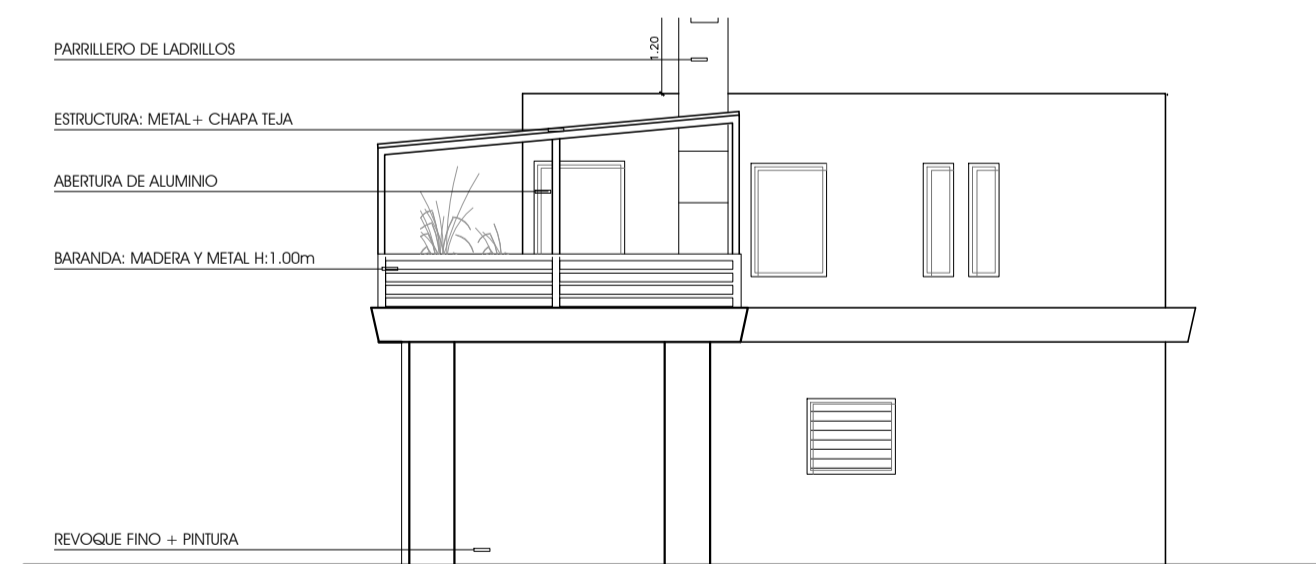

FACHADA ESTE  
1:100

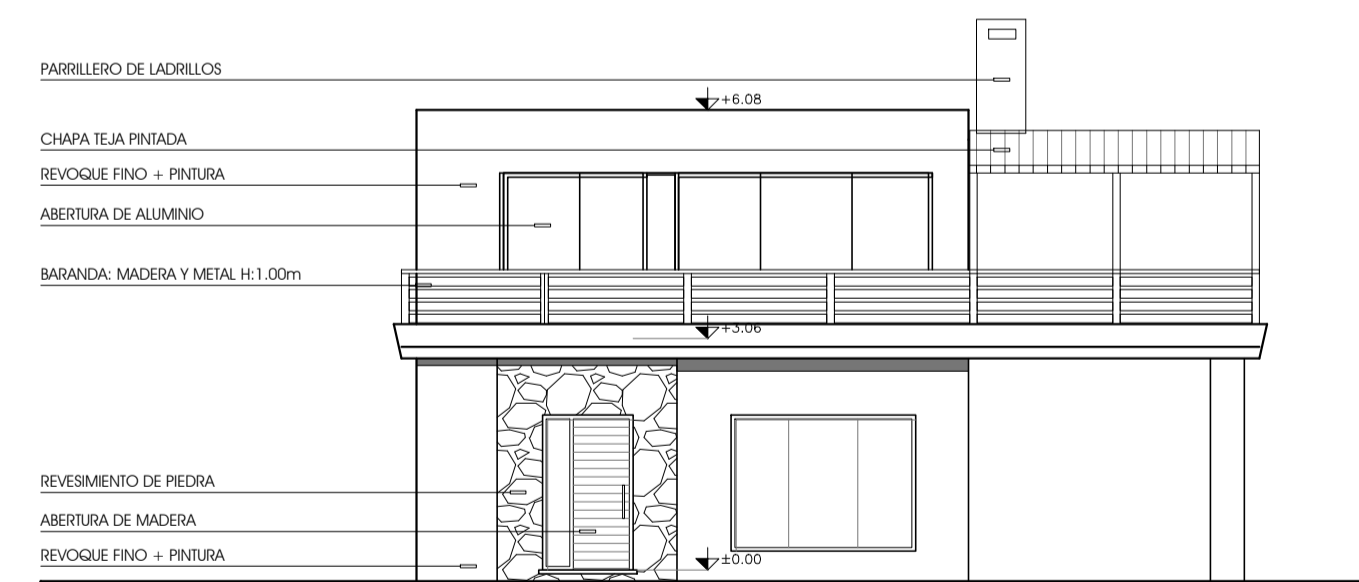

FACHADA SUR  
1:100

EL PRESENTE PLANO ES LA IMPRESION DIGITAL DEL ARCHIVO FORMATO PDF  
01431-RI-V03-A02

REGIMEN COMUN Localidad LA FLORESTA\_CANELONES

MOTIVO	PERMISO DE CONSTRUCCION	Padrón	01431
DESTINO	VIVIENDA	Manzana   Solar	92 21
PROPIETARIO	Sra. PATRICIA SCHWARTZENBERGER Sr. MARC MATERNA	Secc. Judicial	23a
		Area predio	717.50 m2

LAMINA	03	CONTENIDO ALBAÑILERIA	Escala 1:100
			Fecha AGOSTO 2023

FIRMAS

PROPIETARIO: \_\_\_\_\_ TECNICO: Arq Rodrigo ALONZO

arqalonzo arqrodrigoalonzo@gmail.com 099 609 536