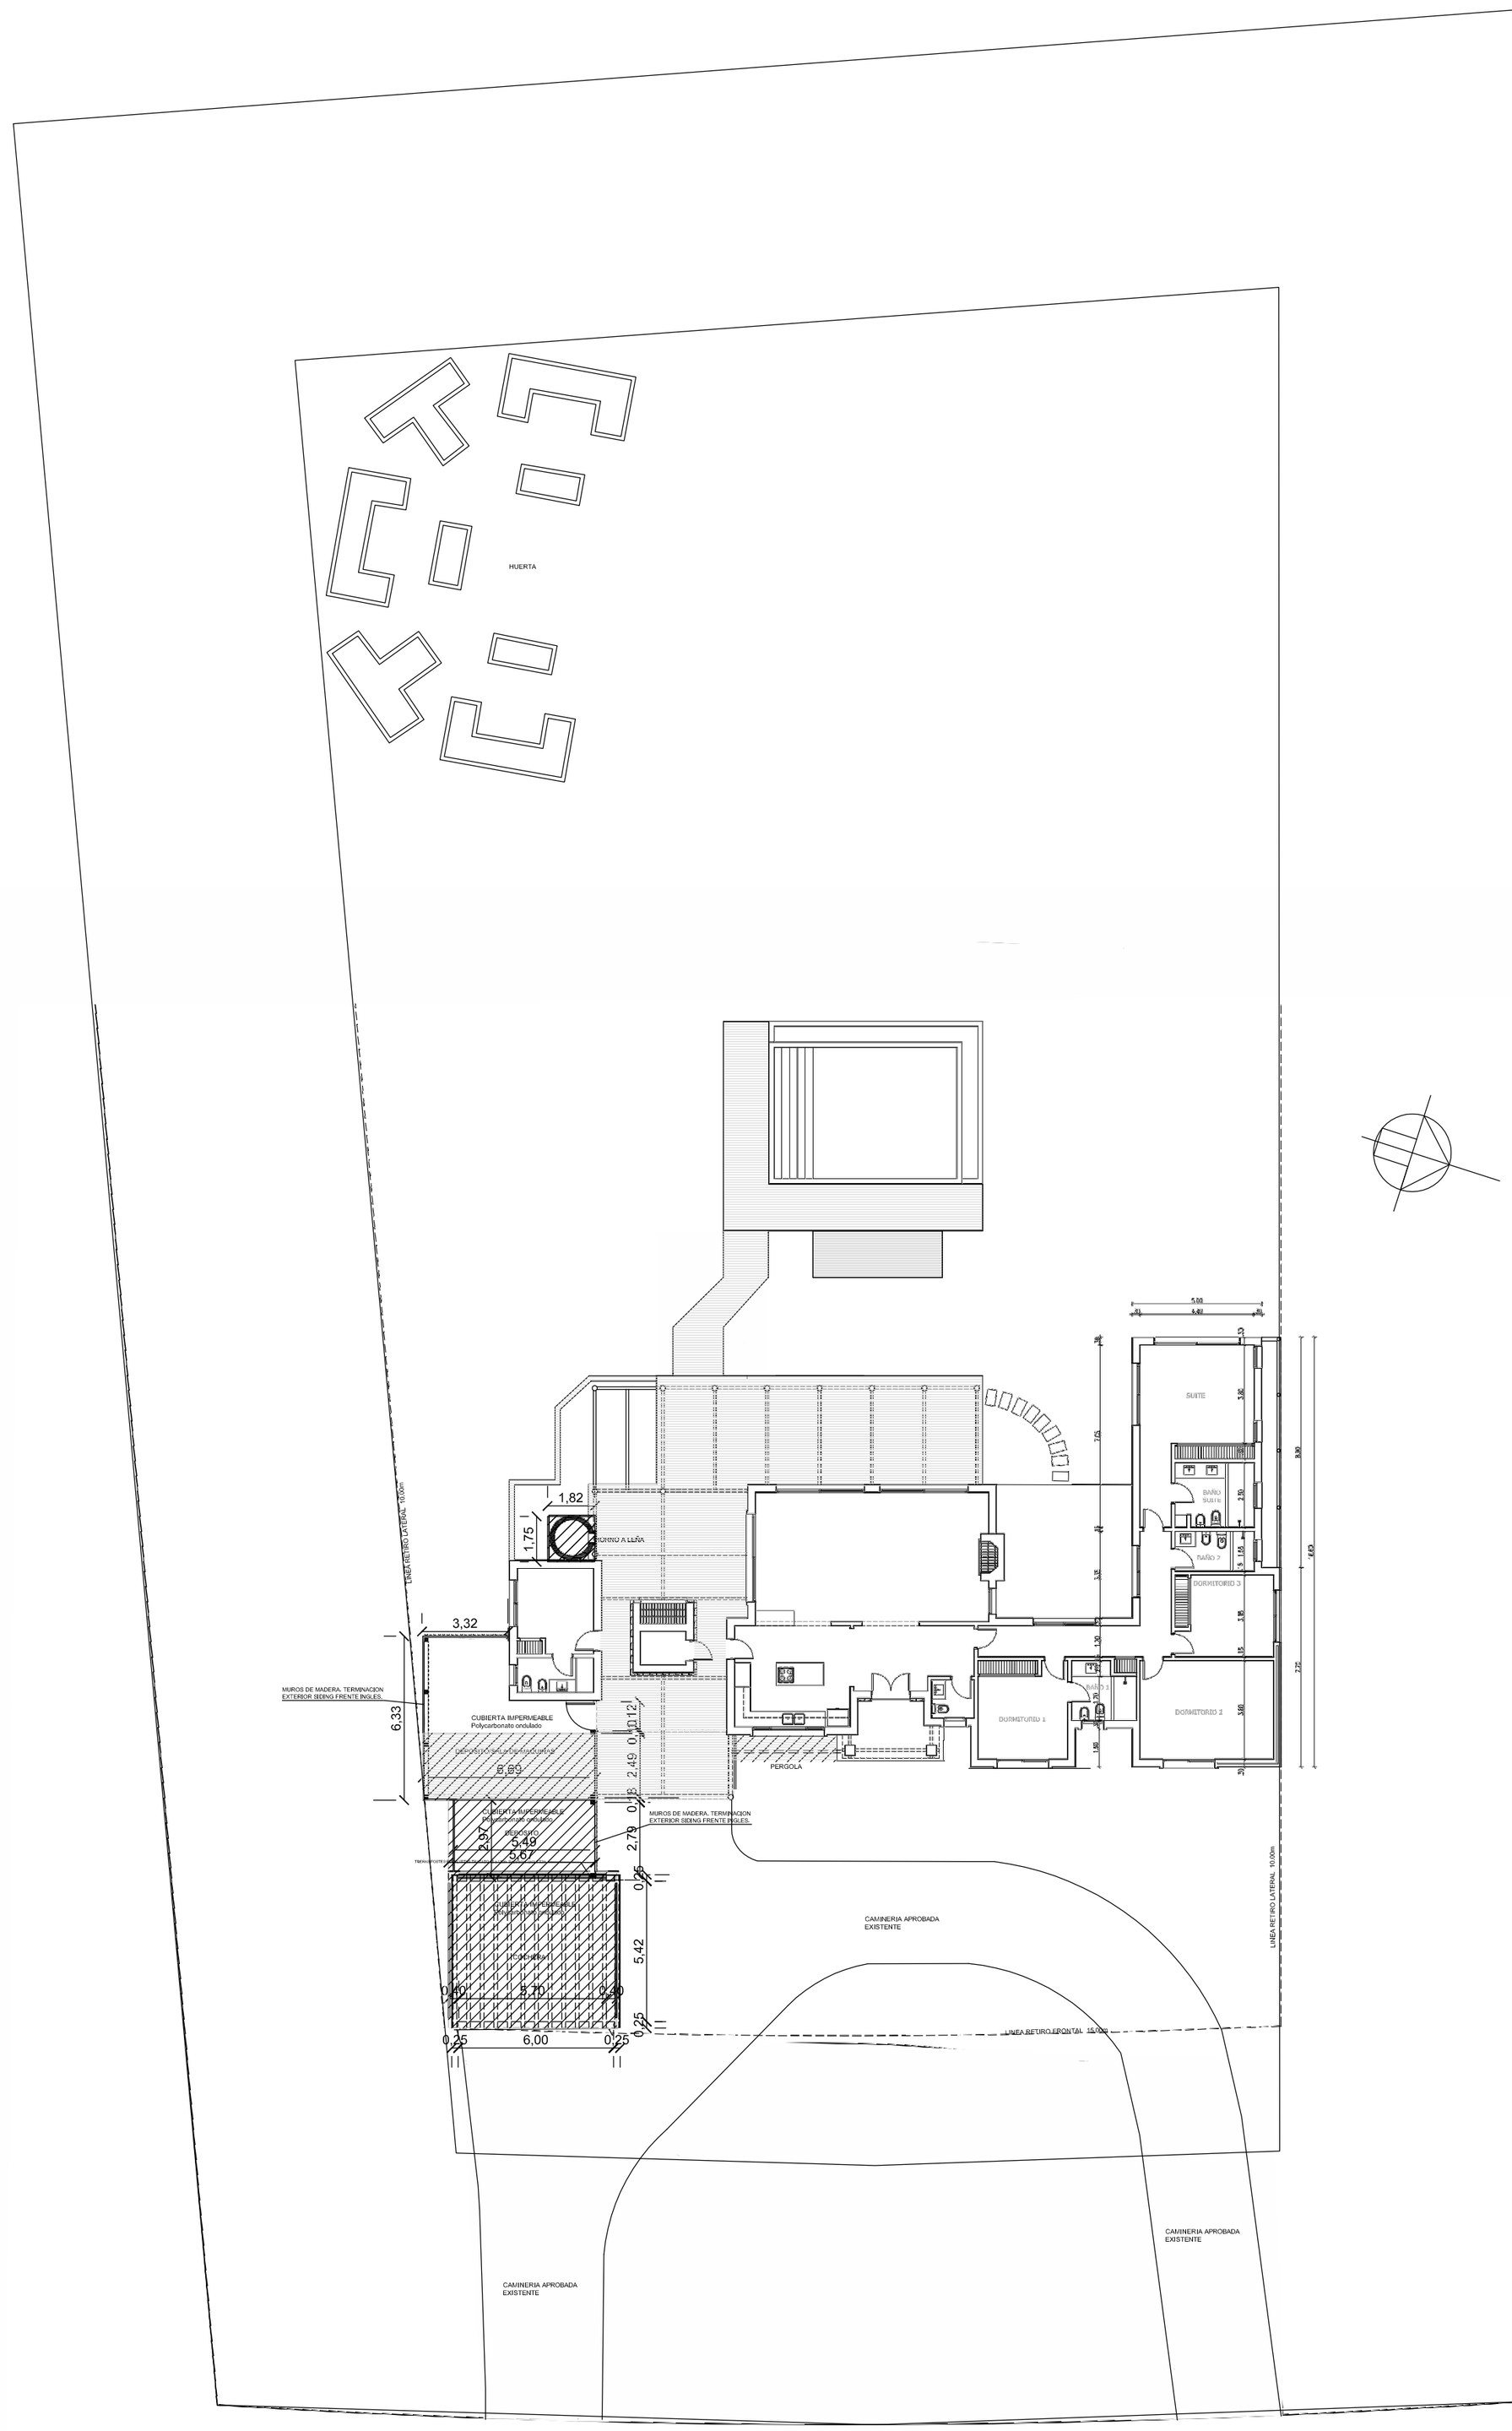

OBRA: AMPLIACIÓN		IMPLANTACIÓN	
		ESCALA: 1:200	FECHA: 19/07/2021
ARQUITECTO:	FERNANDO NIETO		LAMINA: A1
PROPIETARIO:	HERMANN THAL		